




GRAND PLAZA

— MONTRÉAL CENTRE-VILLE —

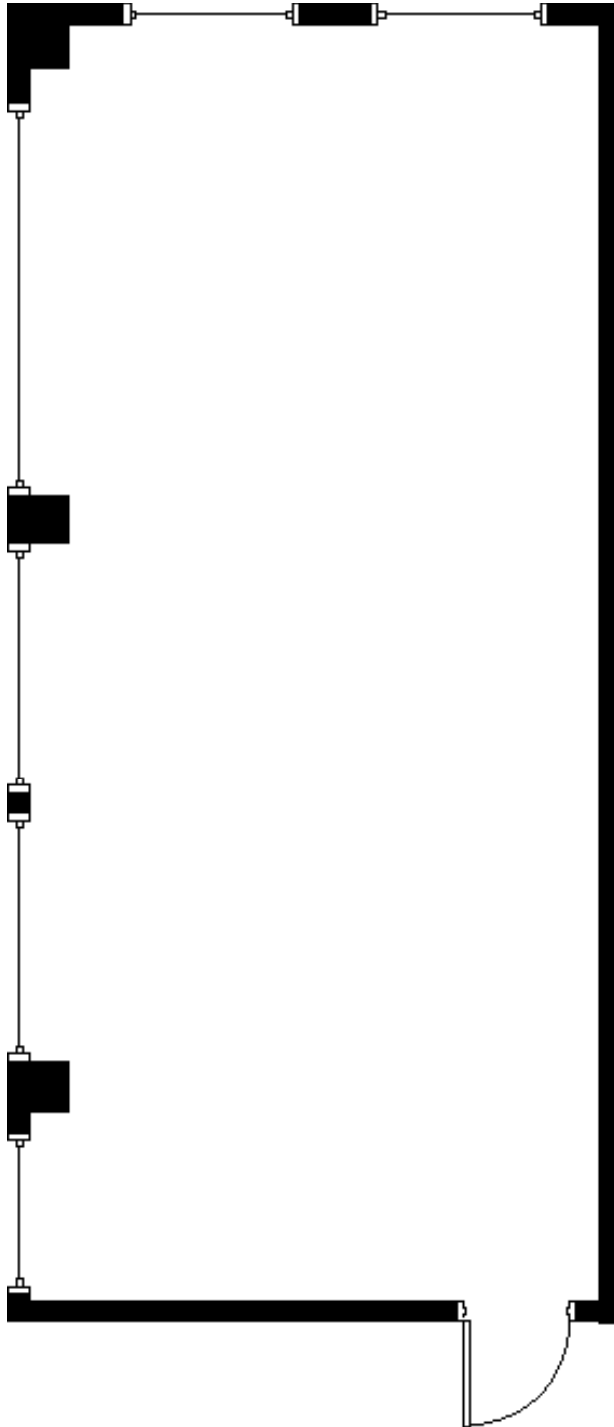

BELLEFLEUR

DIMENSIONS (EN PIEDS)22 X 50
DIMENSIONS (IN FT)

DIMENSIONS (EN METRES)..... 6.7 X 15.2
DIMENSIONS (IN M)

PI CARRÉS..... 1100
AREA (SQ.FT.)

MÈTRES CARRÉS 102.3
AREA (SQ.M.)

HAUTEUR (EN PIEDS) 8.0
HEIGHT (IN FT)

CAPACITÉ STYLE CAPACITY

RÉCEPTION 90
RECEPTION

BANQUET 70
BANQUET

THÉÂTRE 90
THEATRE

ÉCOLE 42
CLASSROOM

STYLE "U" 40
"U" SHAPE

CONFÉRENCE35
BOARDROOM

PAS À L'ÉCHELLE • NOT TO SCALE

GRAND PLAZA MONTRÉAL CENTRE-VILLE

505, RUE SHERBROOKE EST, MONTRÉAL (QUÉBEC) CANADA H2L 4N3

T: 1-800-477-0754 T: (514) 842-8581 F: (514) 842-3365

WWW.GRANDPLAZAMONTREAL.COM