




GRAND PLAZA

— MONTRÉAL CENTRE-VILLE —

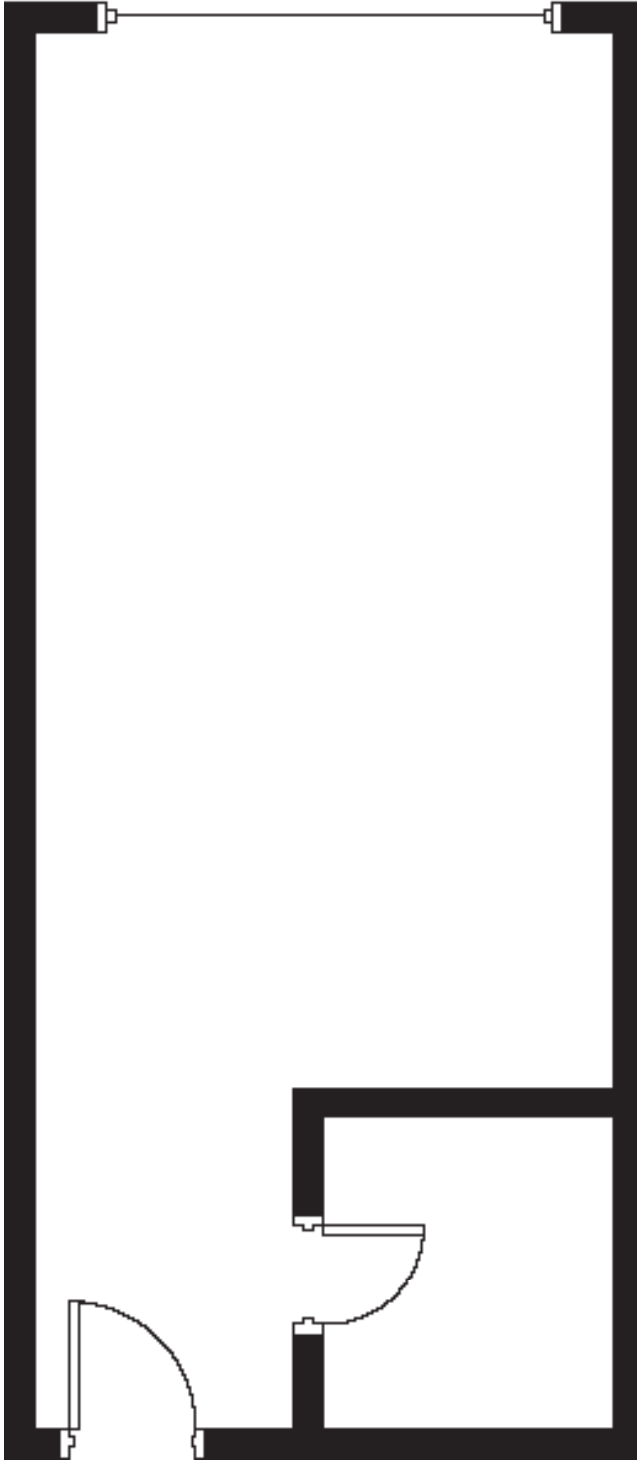

SUITE DUFY

DIMENSIONS (EN PIEDS) 12 X 22
DIMENSIONS (IN FT)

DIMENSIONS (EN METRES)..... 4.3 X 7.3
DIMENSIONS (IN M)

PI CARRÉS..... 264
AREA (SQ.FT.)

MÈTRES CARRÉS 24.6
AREA (SQ.M.)

HAUTEUR (EN PIEDS) 8.0
HEIGHT (IN FT)

CAPACITÉ STYLE CAPACITY

RÉCEPTION 12
RECEPTION

BANQUET -
BANQUET

THÉÂTRE -
THEATRE

ÉCOLE -
CLASSROOM

STYLE “U” -
“U” SHAPE

CONFÉRENCE -
BOARDROOM

PAS À L'ÉCHELLE • NOT TO SCALE

GRAND PLAZA MONTRÉAL CENTRE-VILLE

505, RUE SHERBROOKE EST, MONTRÉAL (QUÉBEC) CANADA H2L 4N3

T: 1-800-477-0754 T: (514) 842-8581 F: (514) 842-3365

WWW.GRANDPLAZAMONTREAL.COM