




GRAND PLAZA

— MONTRÉAL CENTRE-VILLE —

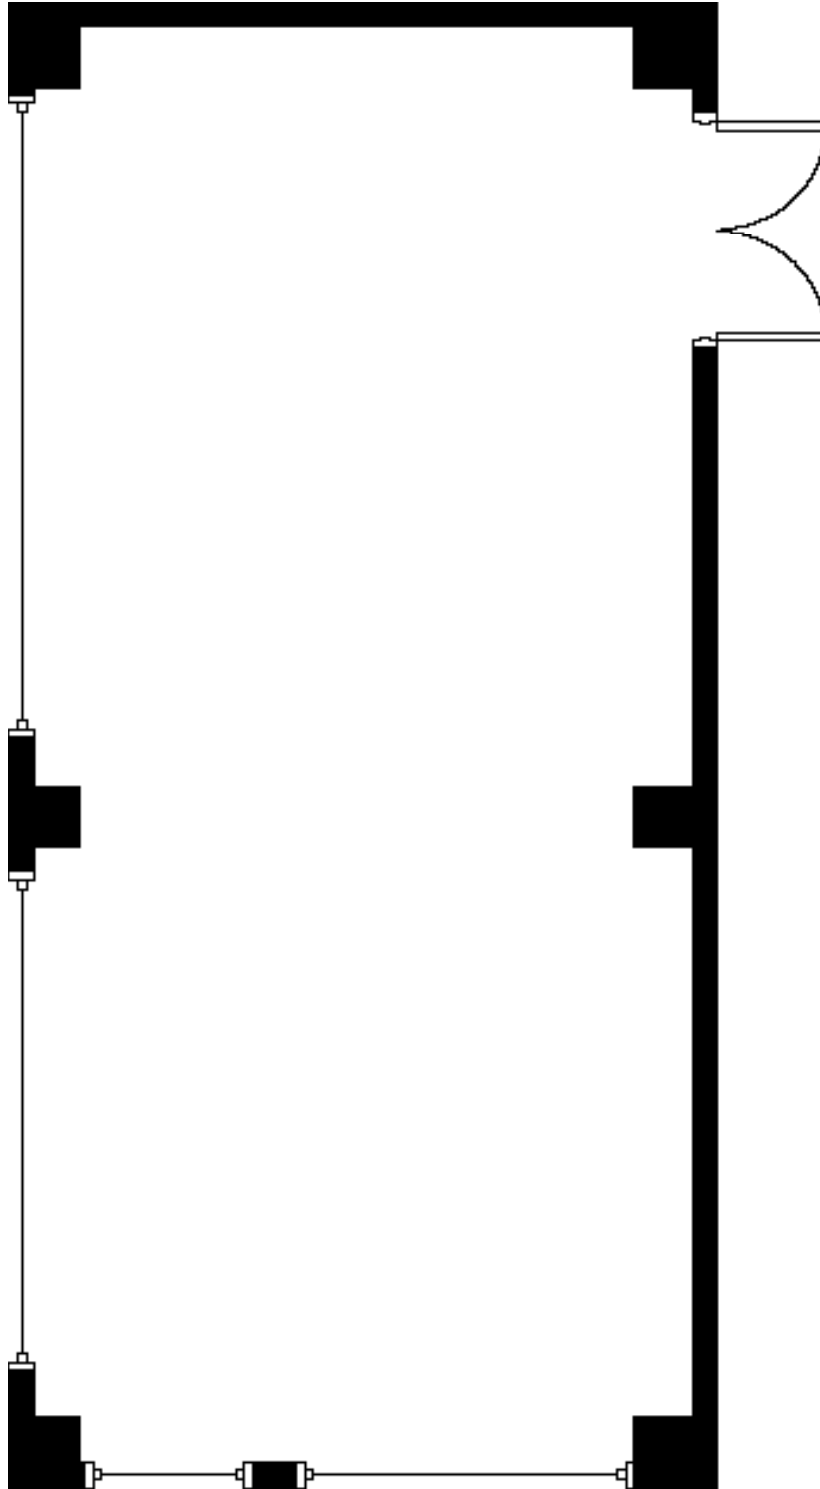

FORTIN

DIMENSIONS (EN PIEDS) 22 X 42
DIMENSIONS (IN FT)

DIMENSIONS (EN METRES)..... 6.7 X 12.8
DIMENSIONS (IN M)

PI CARRÉS..... 924
AREA (SQ.FT.)

MÈTRES CARRÉS85.9
AREA (SQ.M.)

HAUTEUR (EN PIEDS) 8.0
HEIGHT (IN FT)

CAPACITÉ STYLE CAPACITY

RÉCEPTION75
RECEPTION

BANQUET 50
BANQUET

THÉÂTRE75
THEATRE

ÉCOLE 24
CLASSROOM

STYLE “U”35
“U” SHAPE

CONFÉRENCE 30
BOARDROOM

PAS À L'ÉCHELLE • NOT TO SCALE

GRAND PLAZA MONTRÉAL CENTRE-VILLE

505, RUE SHERBROOKE EST, MONTRÉAL (QUÉBEC) CANADA H2L 4N3

T: 1-800-477-0754 T: (514) 842-8581 F: (514) 842-3365

WWW.GRANDPLAZAMONTREAL.COM