




GRAND PLAZA

— MONTRÉAL CENTRE-VILLE —

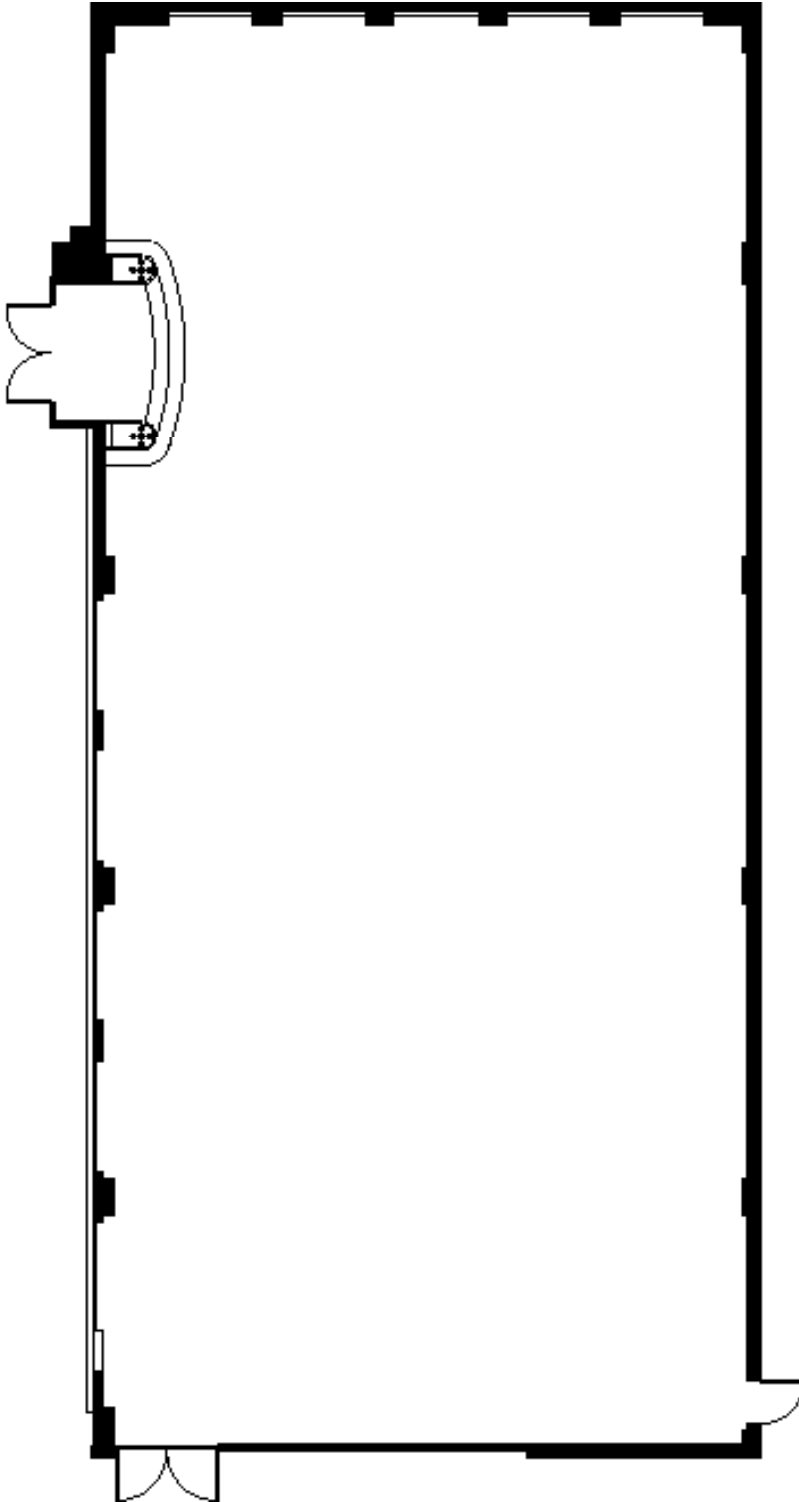

MONET

DIMENSIONS (EN PIEDS)103 X 47.6
DIMENSIONS (IN FT)

DIMENSIONS (EN METRES).....31.4 X 14.5
DIMENSIONS (IN M)

PI CARRÉS..... 4903
AREA (SQ.FT.)

MÈTRES CARRÉS 455.7
AREA (SQ.M.)

HAUTEUR (EN PIEDS)18.0
HEIGHT (IN FT)

CAPACITÉ STYLE CAPACITY

RÉCEPTION 700
RECEPTION

BANQUET 450
BANQUET

THÉÂTRE 650
THEATRE

ÉCOLE 325
CLASSROOM

STYLE "U" -
"U" SHAPE

CONFÉRENCE -
BOARDROOM

PAS À L'ÉCHELLE • NOT TO SCALE

GRAND PLAZA MONTRÉAL CENTRE-VILLE

505, RUE SHERBROOKE EST, MONTRÉAL (QUÉBEC) CANADA H2L 4N3

T: 1-800-477-0754 T: (514) 842-8581 F: (514) 842-3365

WWW.GRANDPLAZAMONTREAL.COM