




GRAND PLAZA

— MONTRÉAL CENTRE-VILLE —

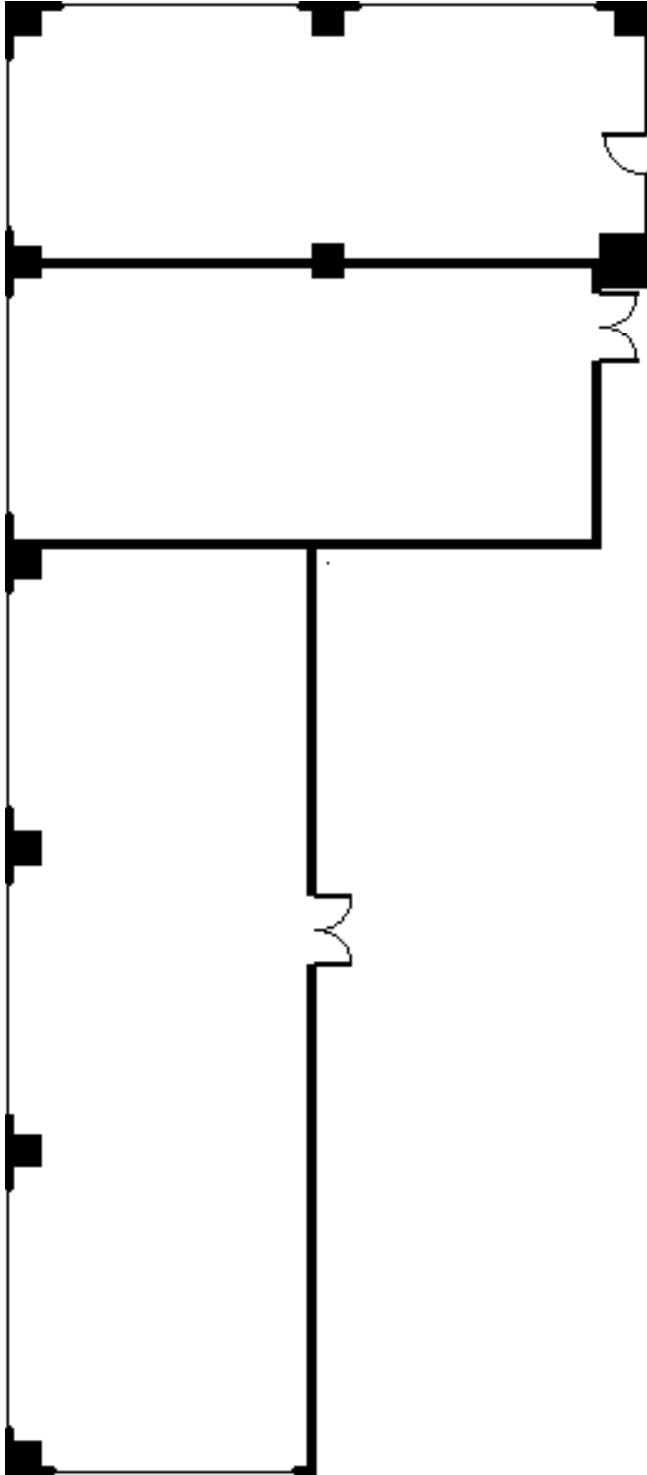

RIOPELLE - GAGNON - LEMIEUX

DIMENSIONS (EN PIEDS)-
DIMENSIONS (IN FT)

DIMENSIONS (EN METRES).....-
DIMENSIONS (IN M)

PI CARRÉS..... 3310
AREA (SQ.FT.)

MÈTRES CARRÉS 307.8
AREA (SQ.M.)

HAUTEUR (EN PIEDS) 9.3
HEIGHT (IN FT)

CAPACITÉ STYLE CAPACITY

RÉCEPTION275
RECEPTION

BANQUET225
BANQUET

THÉÂTRE-
THEATRE

ÉCOLE-
CLASSROOM

STYLE "U"-
"U" SHAPE

CONFÉRENCE-
BOARDROOM

PAS À L'ÉCHELLE • NOT TO SCALE

GRAND PLAZA MONTRÉAL CENTRE-VILLE

505, RUE SHERBROOKE EST, MONTRÉAL (QUÉBEC) CANADA H2L 4N3

T: 1-800-477-0754 T: (514) 842-8581 F: (514) 842-3365

WWW.GRANDPLAZAMONTREAL.COM