




GRAND PLAZA

— MONTRÉAL CENTRE-VILLE —



RIOPELLE

DIMENSIONS (EN PIEDS)65 X 22
DIMENSIONS (IN FT)

DIMENSIONS (EN METRES).....19.8 X 6.7
DIMENSIONS (IN M)

PI CARRÉS.....1430
AREA (SQ.FT.)

MÈTRES CARRÉS 133
AREA (SQ.M.)

HAUTEUR (EN PIEDS) 9.3
HEIGHT (IN FT)

CAPACITÉ STYLE CAPACITY

RÉCEPTION120
RECEPTION

BANQUET 100
BANQUET

THÉÂTRE120
THEATRE

ÉCOLE 70
CLASSROOM

STYLE “U” 50
“U” SHAPE

CONFÉRENCE 40
BOARDROOM

PAS À L'ÉCHELLE • NOT TO SCALE

GRAND PLAZA MONTRÉAL CENTRE-VILLE

505, RUE SHERBROOKE EST, MONTRÉAL (QUÉBEC) CANADA H2L 4N3

T: 1-800-477-0754 T: (514) 842-8581 F: (514) 842-3365

WWW.GRANDPLAZAMONTREAL.COM